


Plan sytuacyjno-wysokościowy
 Kanalizacja deszczowa
 skala 1:500
 Brzegul. Górnośląska

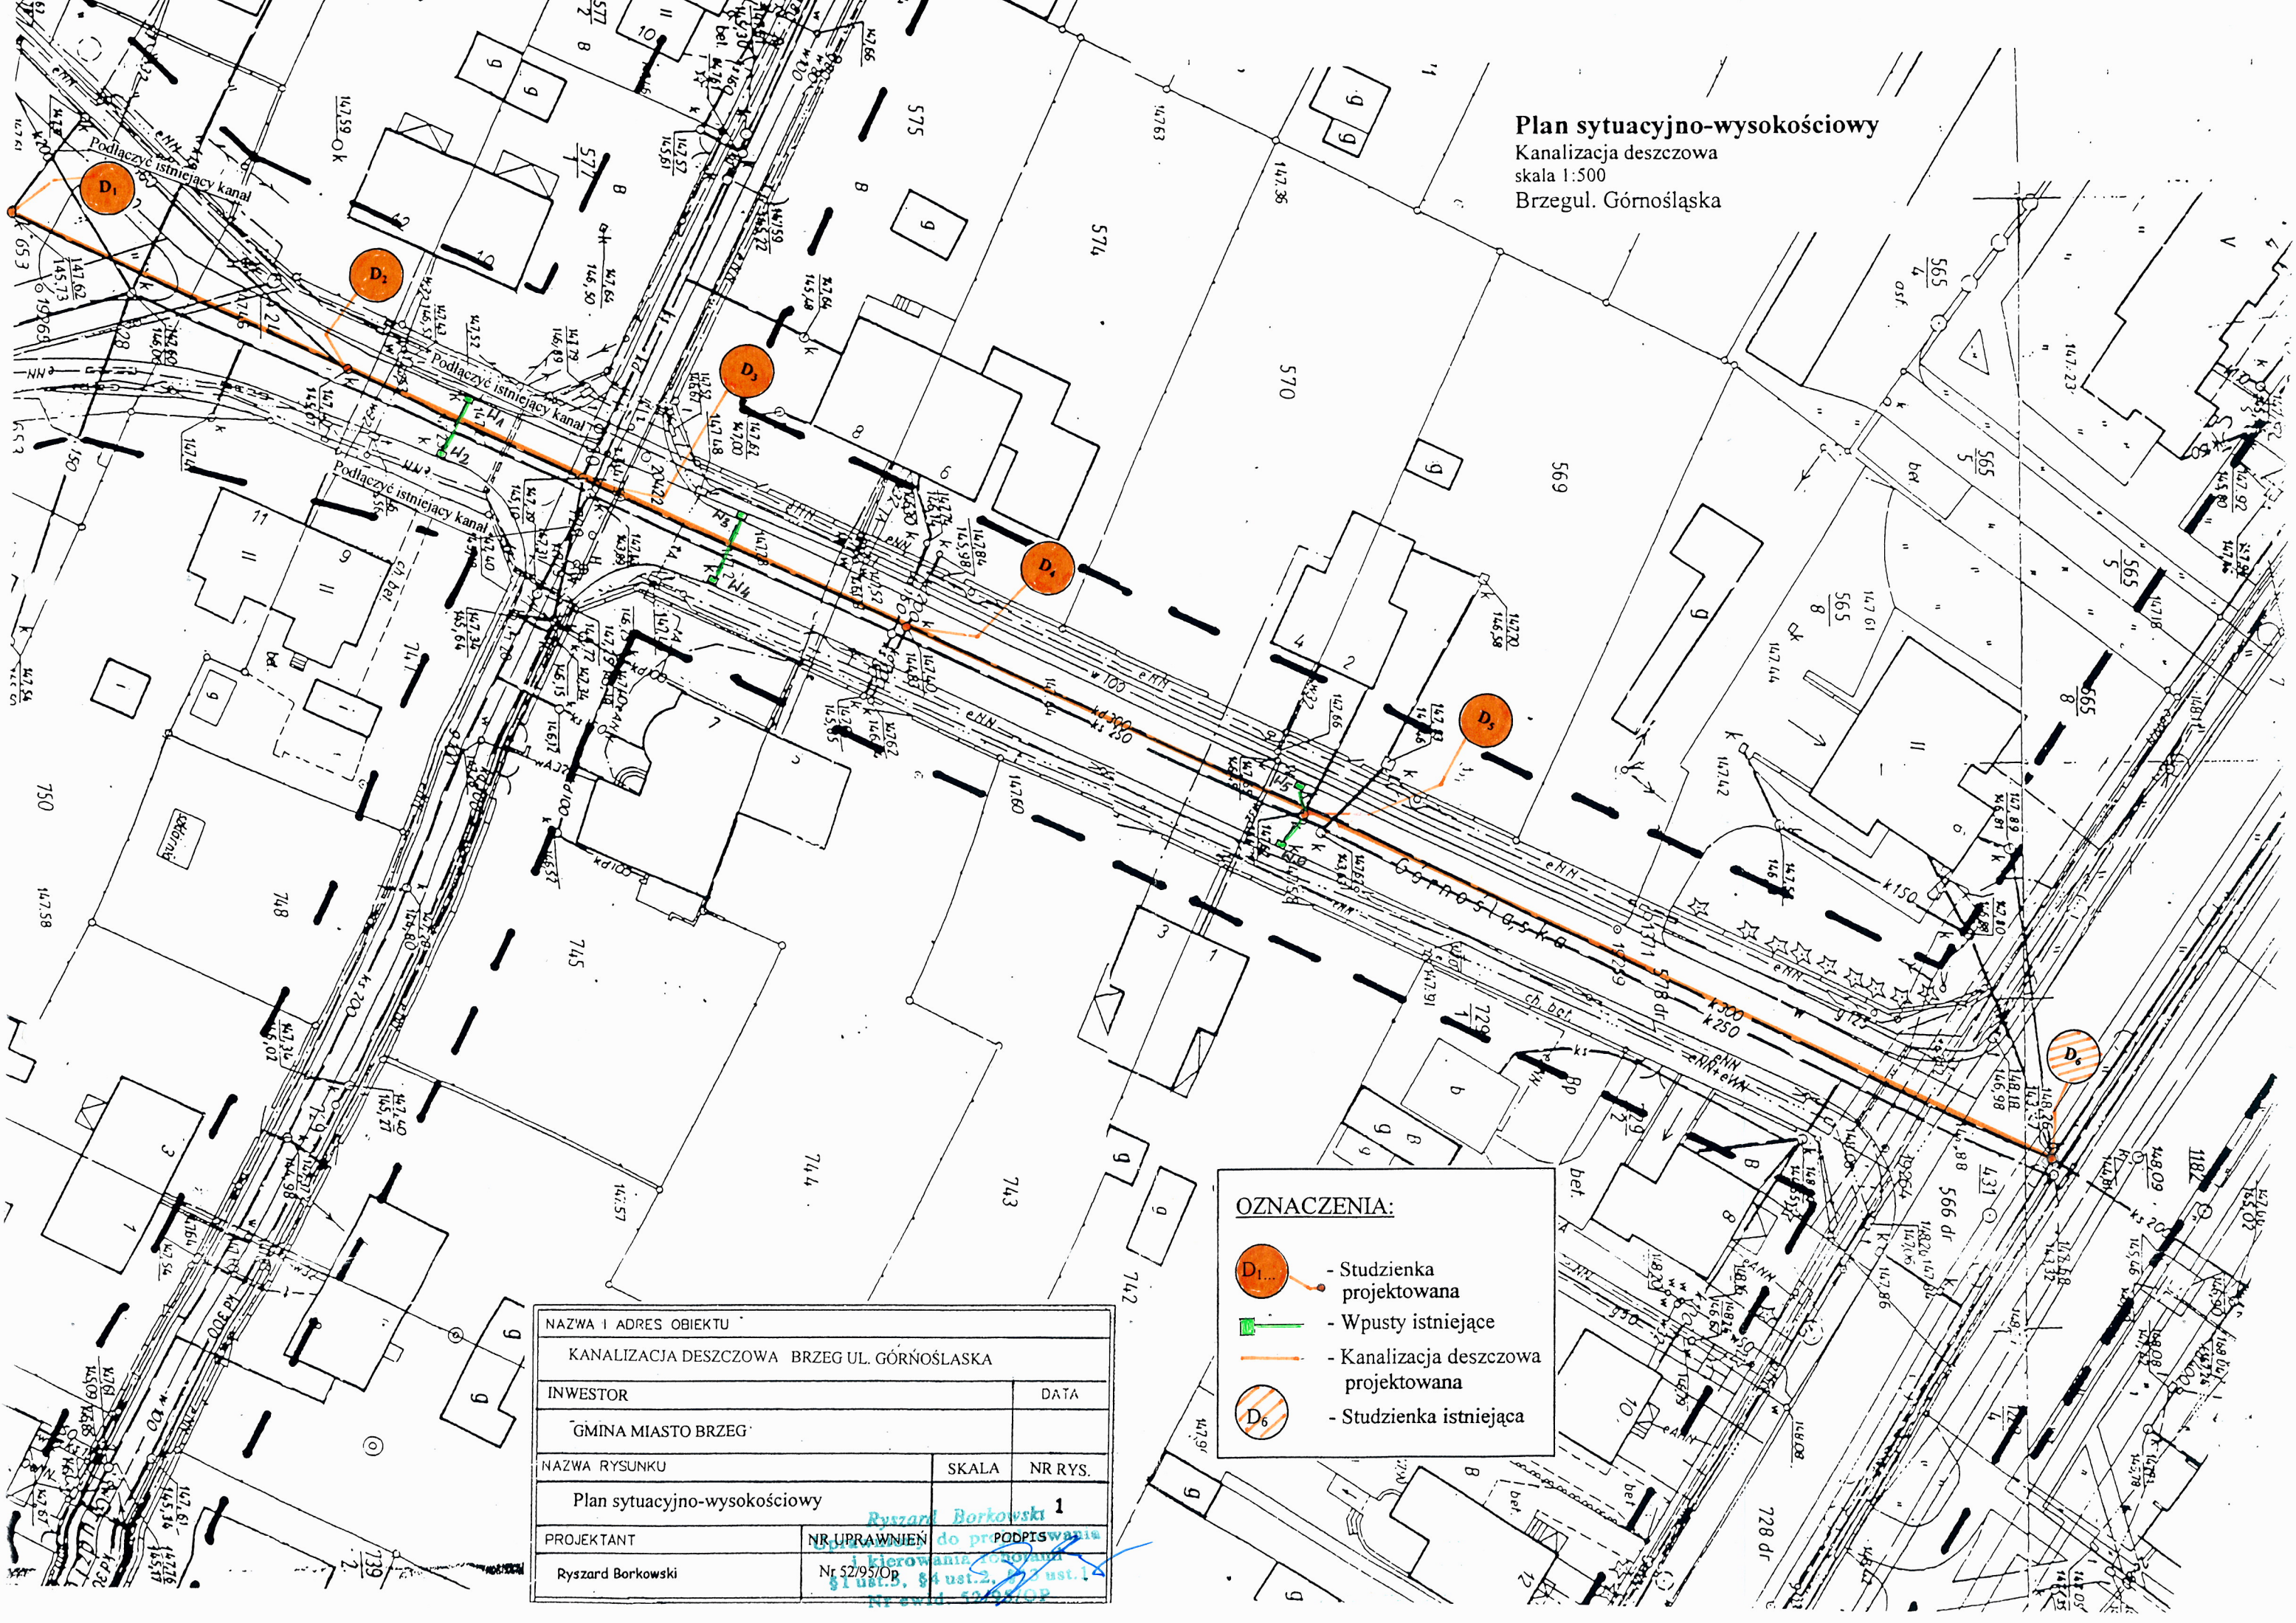

OZNACZENIA:

- Studzienka projektowana
- Wpusty istniejące
- Kanalizacja deszczowa projektowana
- Studzienka istniejąca

NAZWA I ADRES OBIEKTU		
KANALIZACJA DESZCZOWA BRZEG UL. GÓRNOŚLASKA		
INWESTOR	DATA	
GMINA MIASTO BRZEG		
NAZWA RYSUNKU	SKALA	NR RYS.
Plan sytuacyjno-wysokościowy		1
PROJEKTANT	NR UPRAWNIENIENIA DO PODPISYWANIA	
Ryszard Borkowski	Nr 52/95/Op	

Ryszard Borkowski
 kierownika robót
 §1 ust. 9, §4 ust. 2, §5 ust. 1
 Nr 52/95/OP