

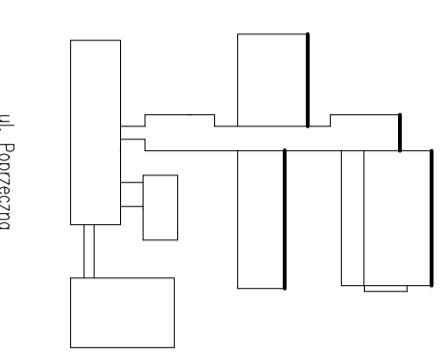



BUDYNEK -G'- sala gimnazjowa
ELEWACJA POŁUDNIOWA

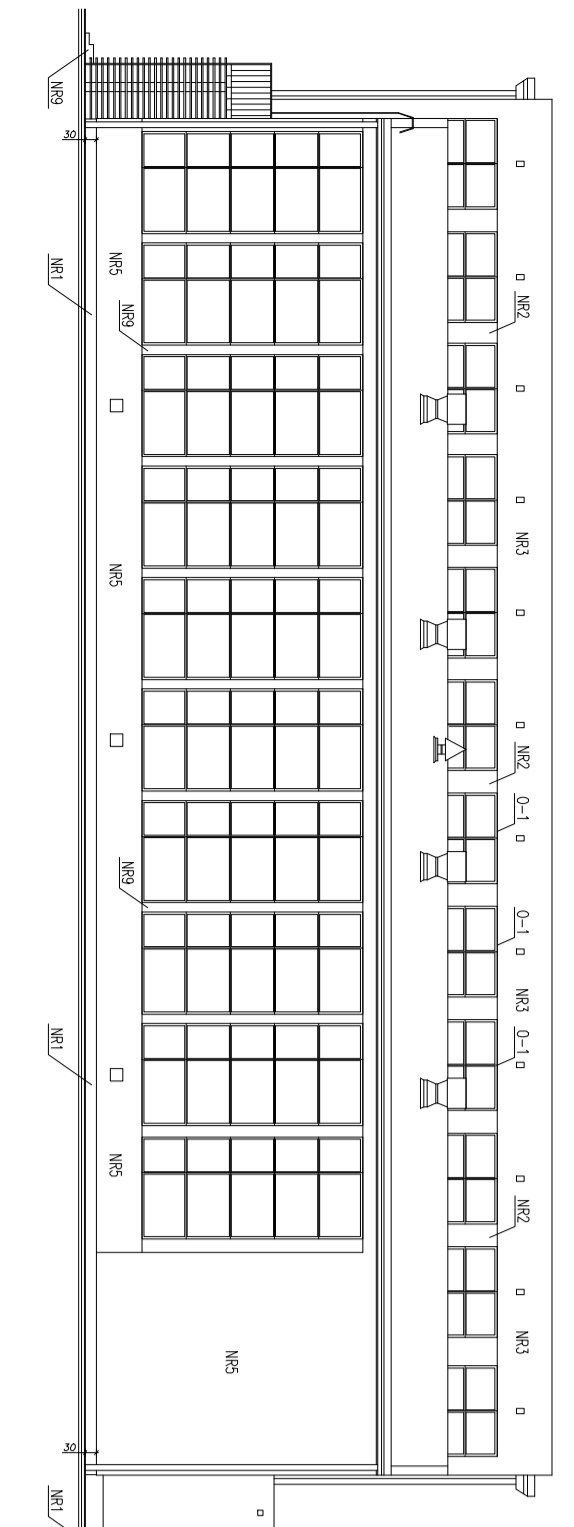


BUDYNEK -B'-
ELEWACJA POŁUDNIOWA

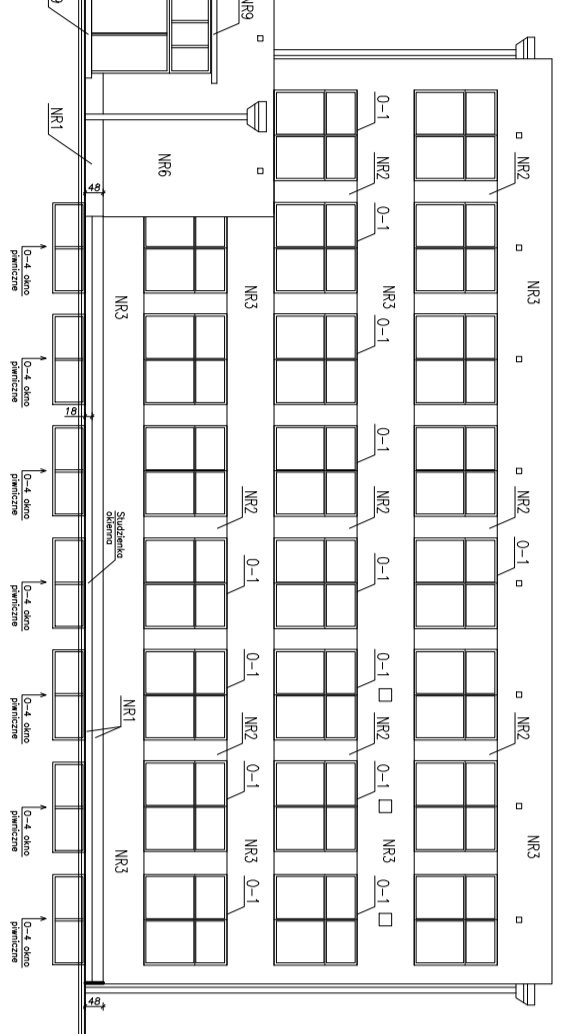



BUDYNEK -C'-
ELEWACJA POŁUDNIOWA

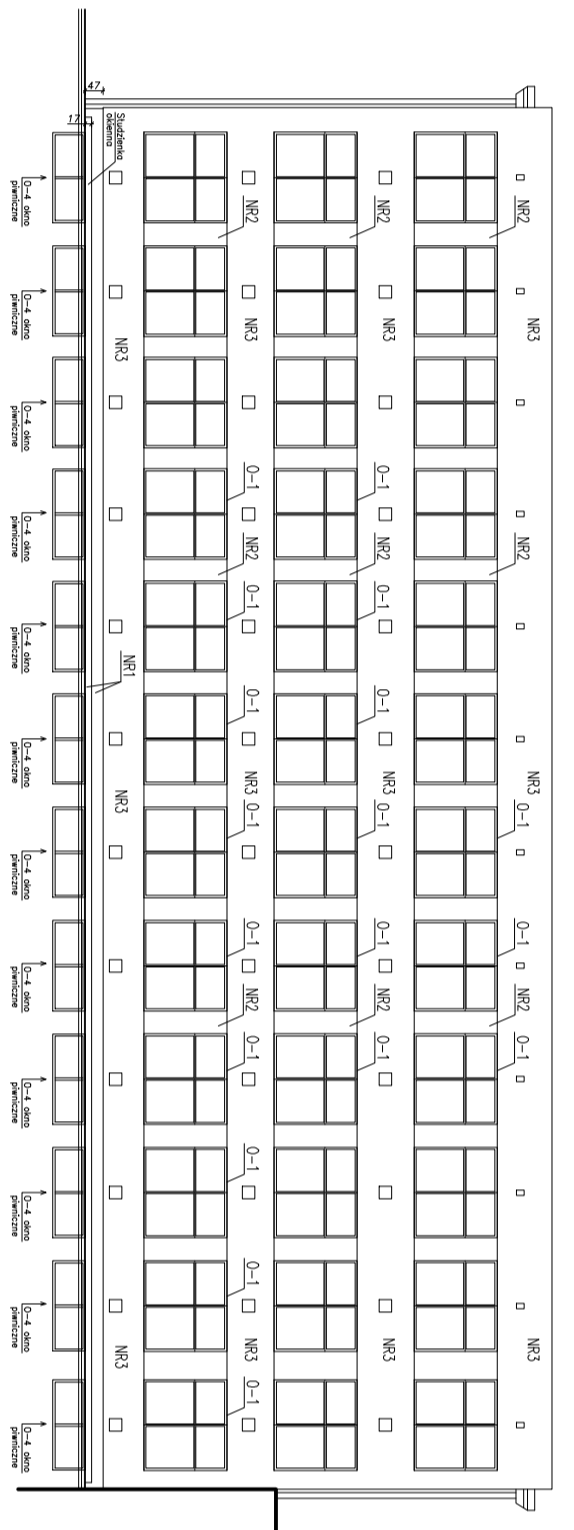

BUDYNEK -B'-
ELEWACJA POŁUDNIOWA

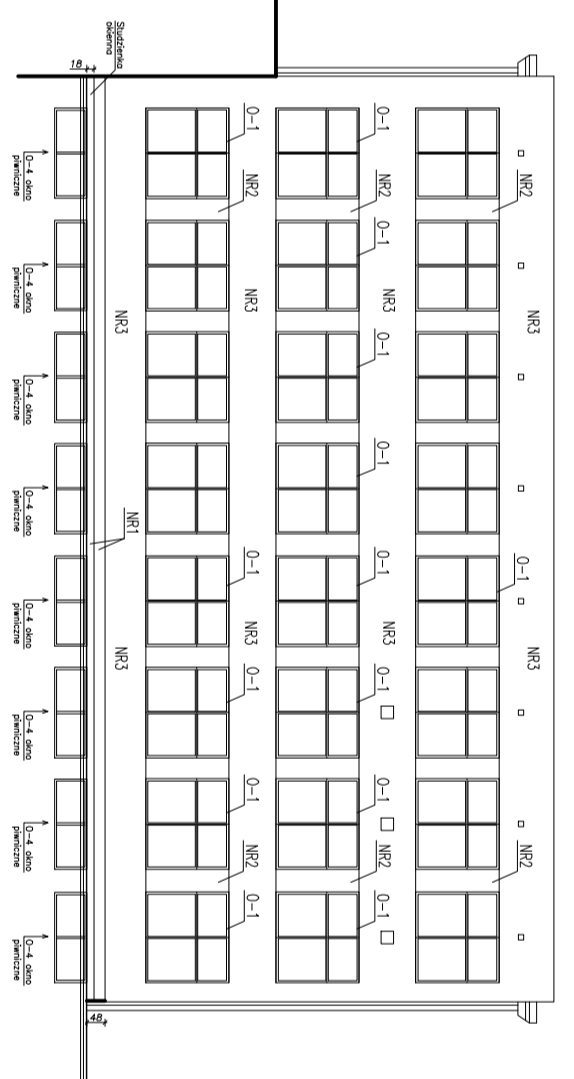

BUDYNEK -A'- 'D'1-E'
ELEWACJA POŁUDNIOWA

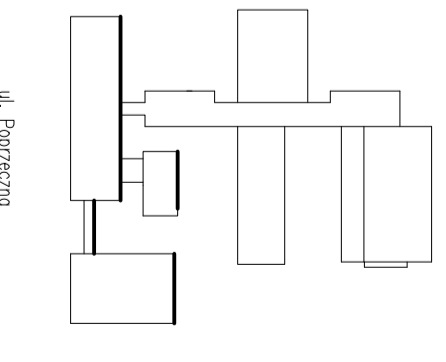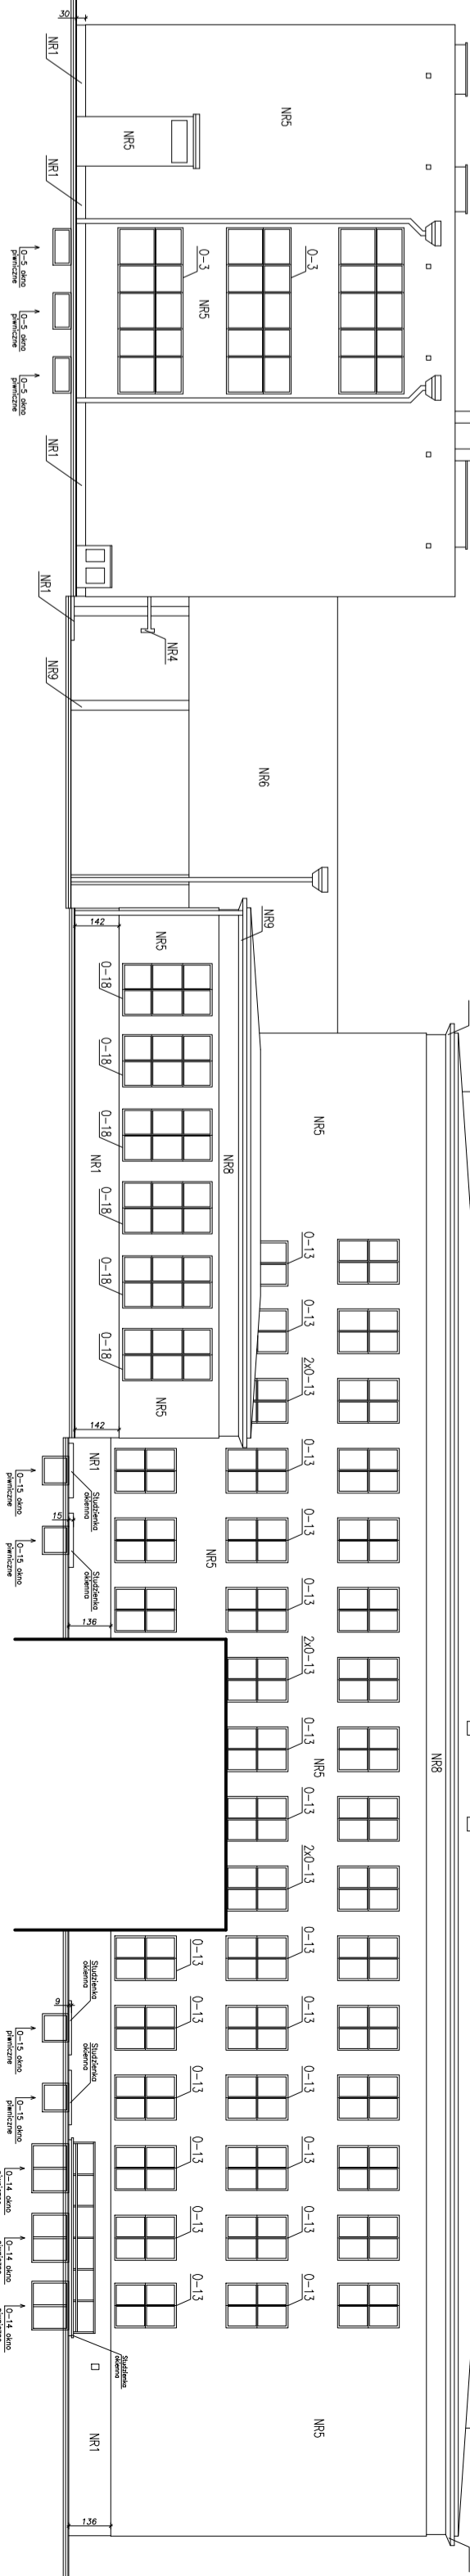

