188/78

Gm. BRZEG woj. opolskie

6.143.16.21.2.2

6.143.16.22.1.1

# Projekt odbudowy stawu rekreacyjnego w Parku Wolności w Brzegu

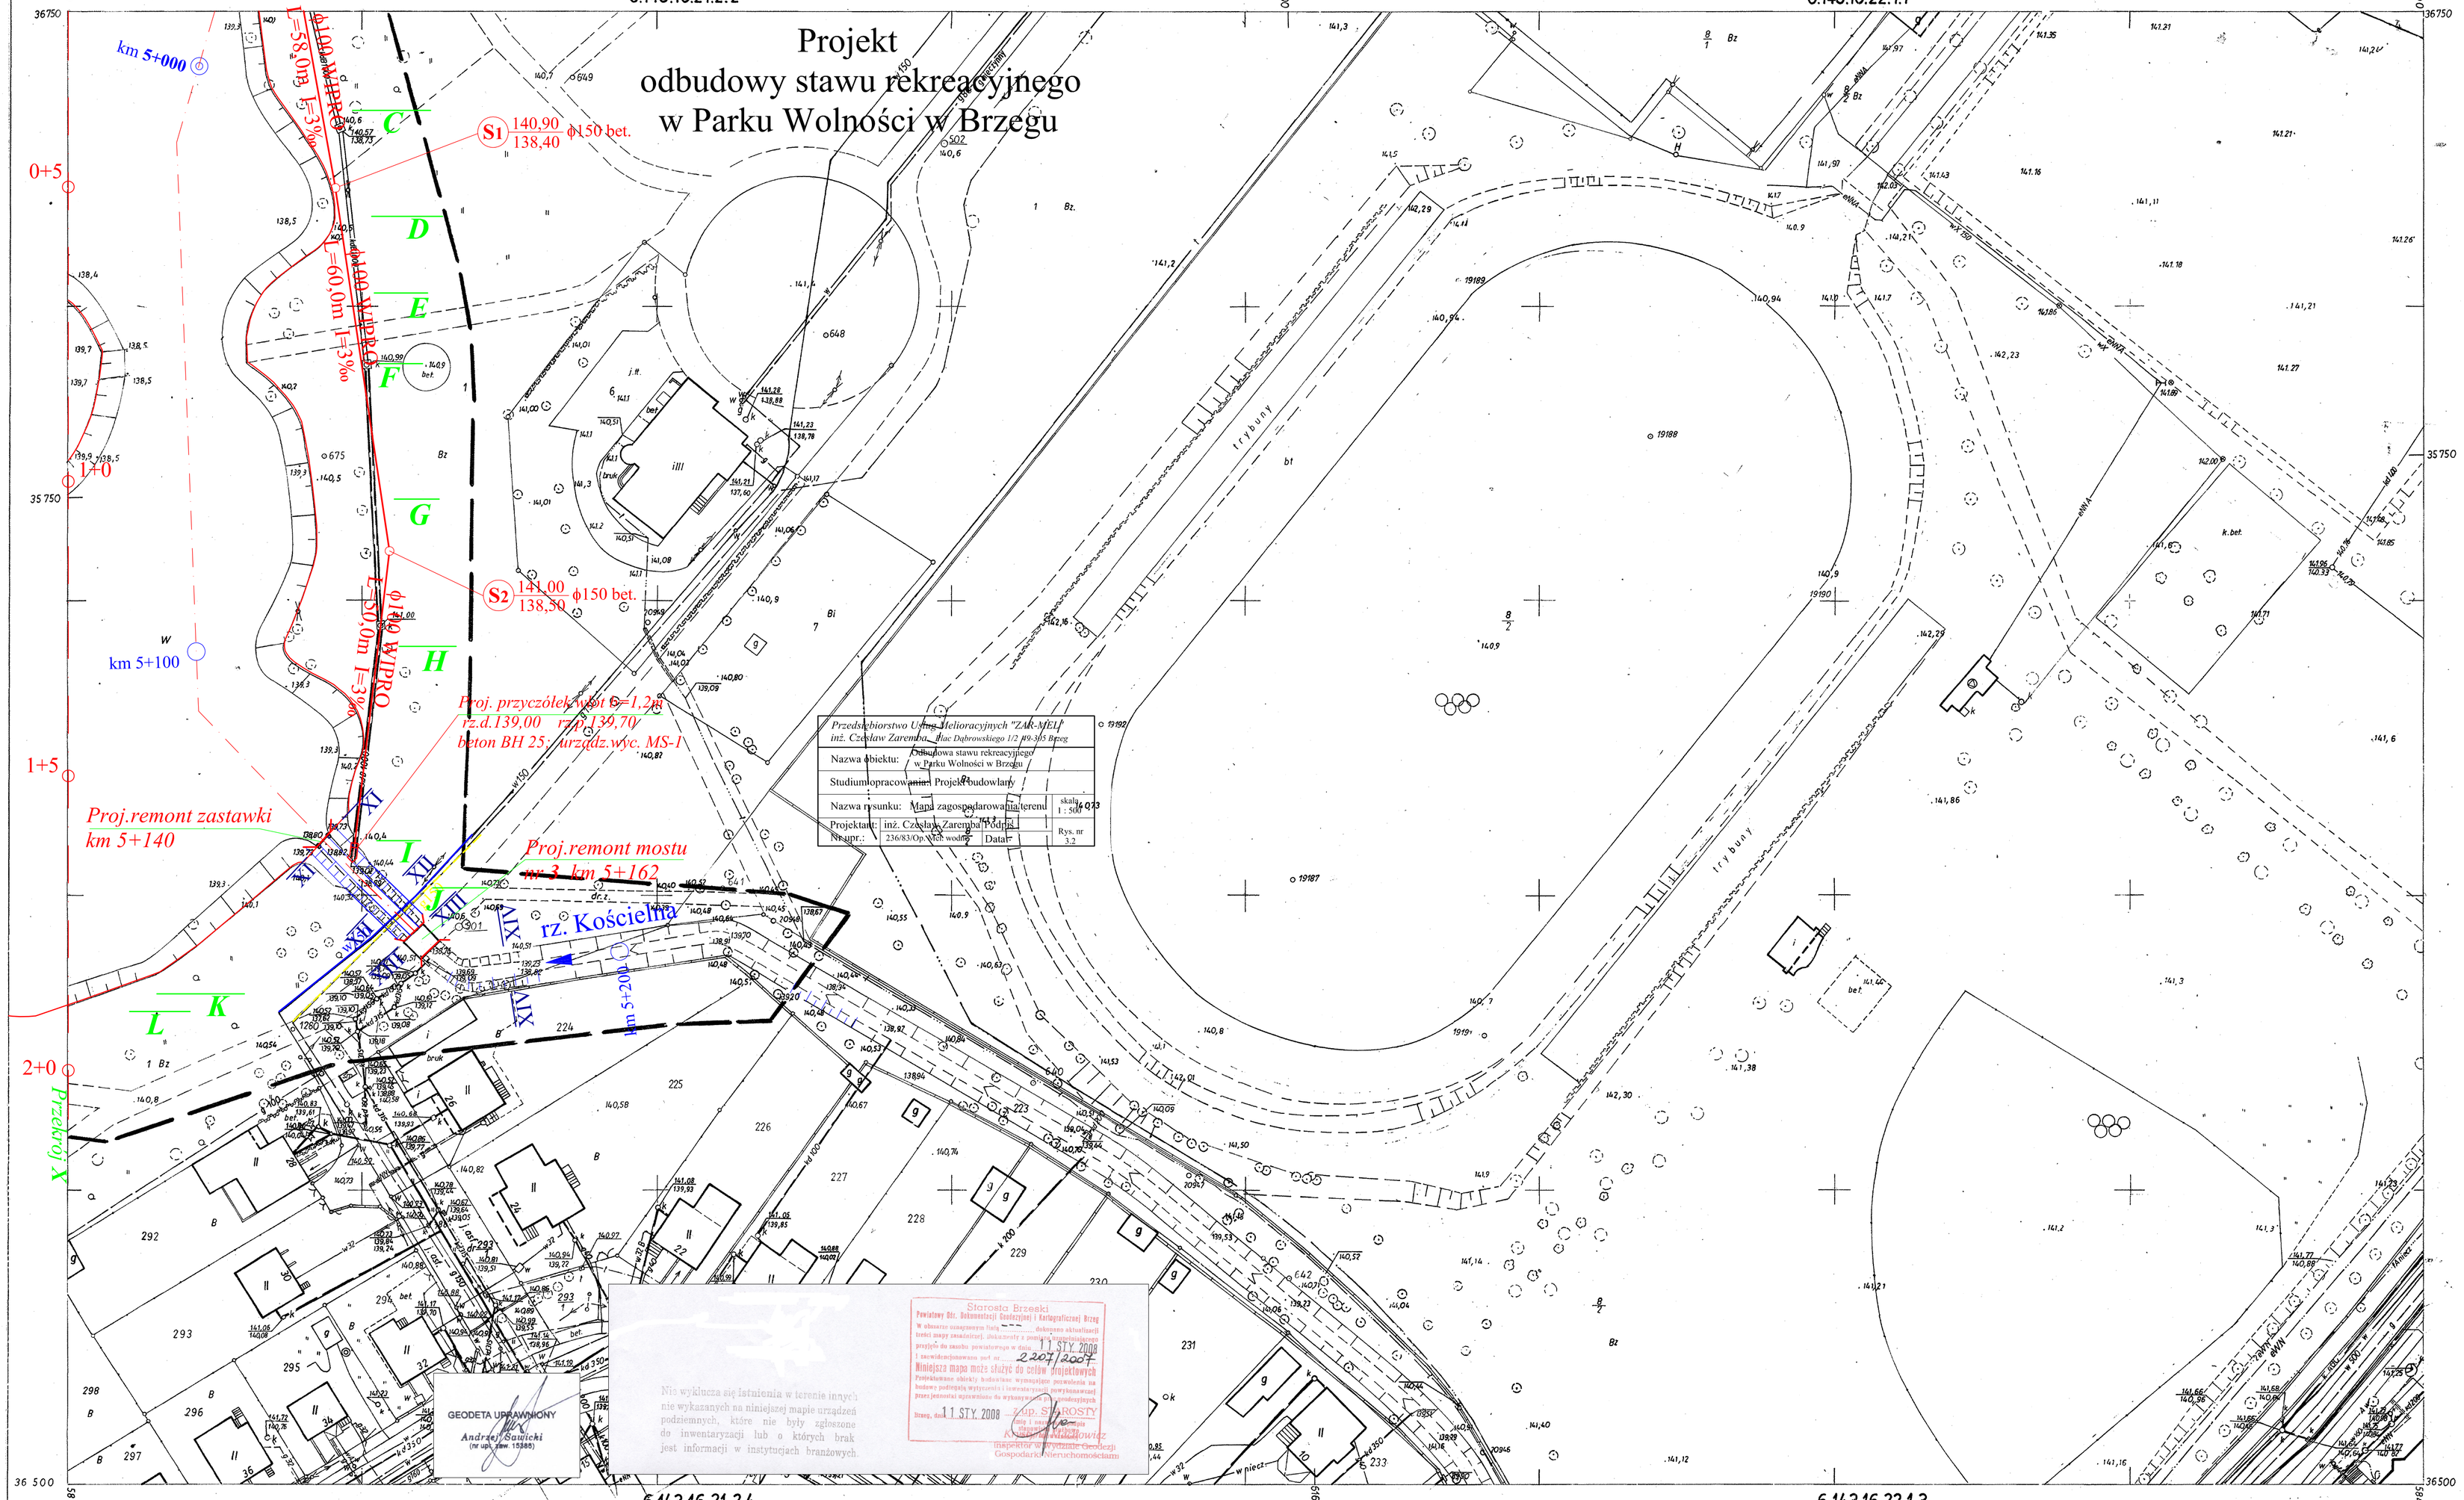


| | |
|---|---|
| Przedsiębiorstwo Usług Melioracyjnych "ZAR-MEL" inż. Czesław Zaremba, Plac Dąbrowskiego 1/2 49-305 Brzeg | |
| Nazwa obiektu: | Odbudowa stawu rekreacyjnego w Parku Wolności w Brzegu |
| Studium opracowania: | Projekt budowlany |
| Nazwa rysunku: | Mapa zagospodarowania terenu |
| Projektant: | inż. Czesław Zaremba |
| Nr upr.: | 236/83/Op.Wiel.wodny |
| Data: | |
| skala 1 : 500 | Rys. nr 3.2 |

Nie wyklucza się istnienia w terenie innych nie wykazanych na niniejszej mapie urządzeń podziemnych, które nie były zgłoszone do inwentaryzacji lub o których brak jest informacji w instytucjach branżowych.

GEODETA UPRAWNIONY
Andrzej Sawicki
(nr upr. zaw. 15385)

Starosta Brzeski
Powiatowy Ośr. Dokumentacji Geodezyjnej i Kartograficznej Brzeg
W obszarze uzasadnionym Ilość ... dokonano aktualizacji treści mapy zasadniczej. Dokumenty z pomiaru ... przyjęto do zasobu powiatowego w dniu 11 STY. 2008 i zaewidencjonowano pod nr 2207/2007
Niniejsza mapa może służyć do celów projektowych
Przedstawiane obiekty budowlane wymagające pozwolenia na budowę podlegają wytyczeniu i inwentaryzacji powykonawczej przez jednostki uprawnione do wykonywania ... geodezyjnych
Brzeg, dnia 11 STY. 2008
Z up. STAROSTY
Kierownik Wydziału
Inspektor w Wydziale Geodezji Gospodarki Nieruchomościami

6.143.16.21.2.4

6.143.16.22.1.3

463. 412. 1924
1:500

## MAPA ZASADNICZA

Założona w r 1978 przez
OKRĘGOWE PRZEDSIĘBIORSTWO GEODEZYJNO KARTOGRAFICZNE
w OPOLU

| TREŚĆ NAKŁADEK | |
|---|---|
| | |

1922
1923 1924 2013
1942

Kierownik roboty
P. Wojtasiak

3.04.1979 r. 40/78
3.04.79