


240/78

61431616.44

Gm. BRZEG woj. opolskie

61431617.33

Projekt odbudowy stawu rekreacyjnego w Parku Wolności w Brzegu

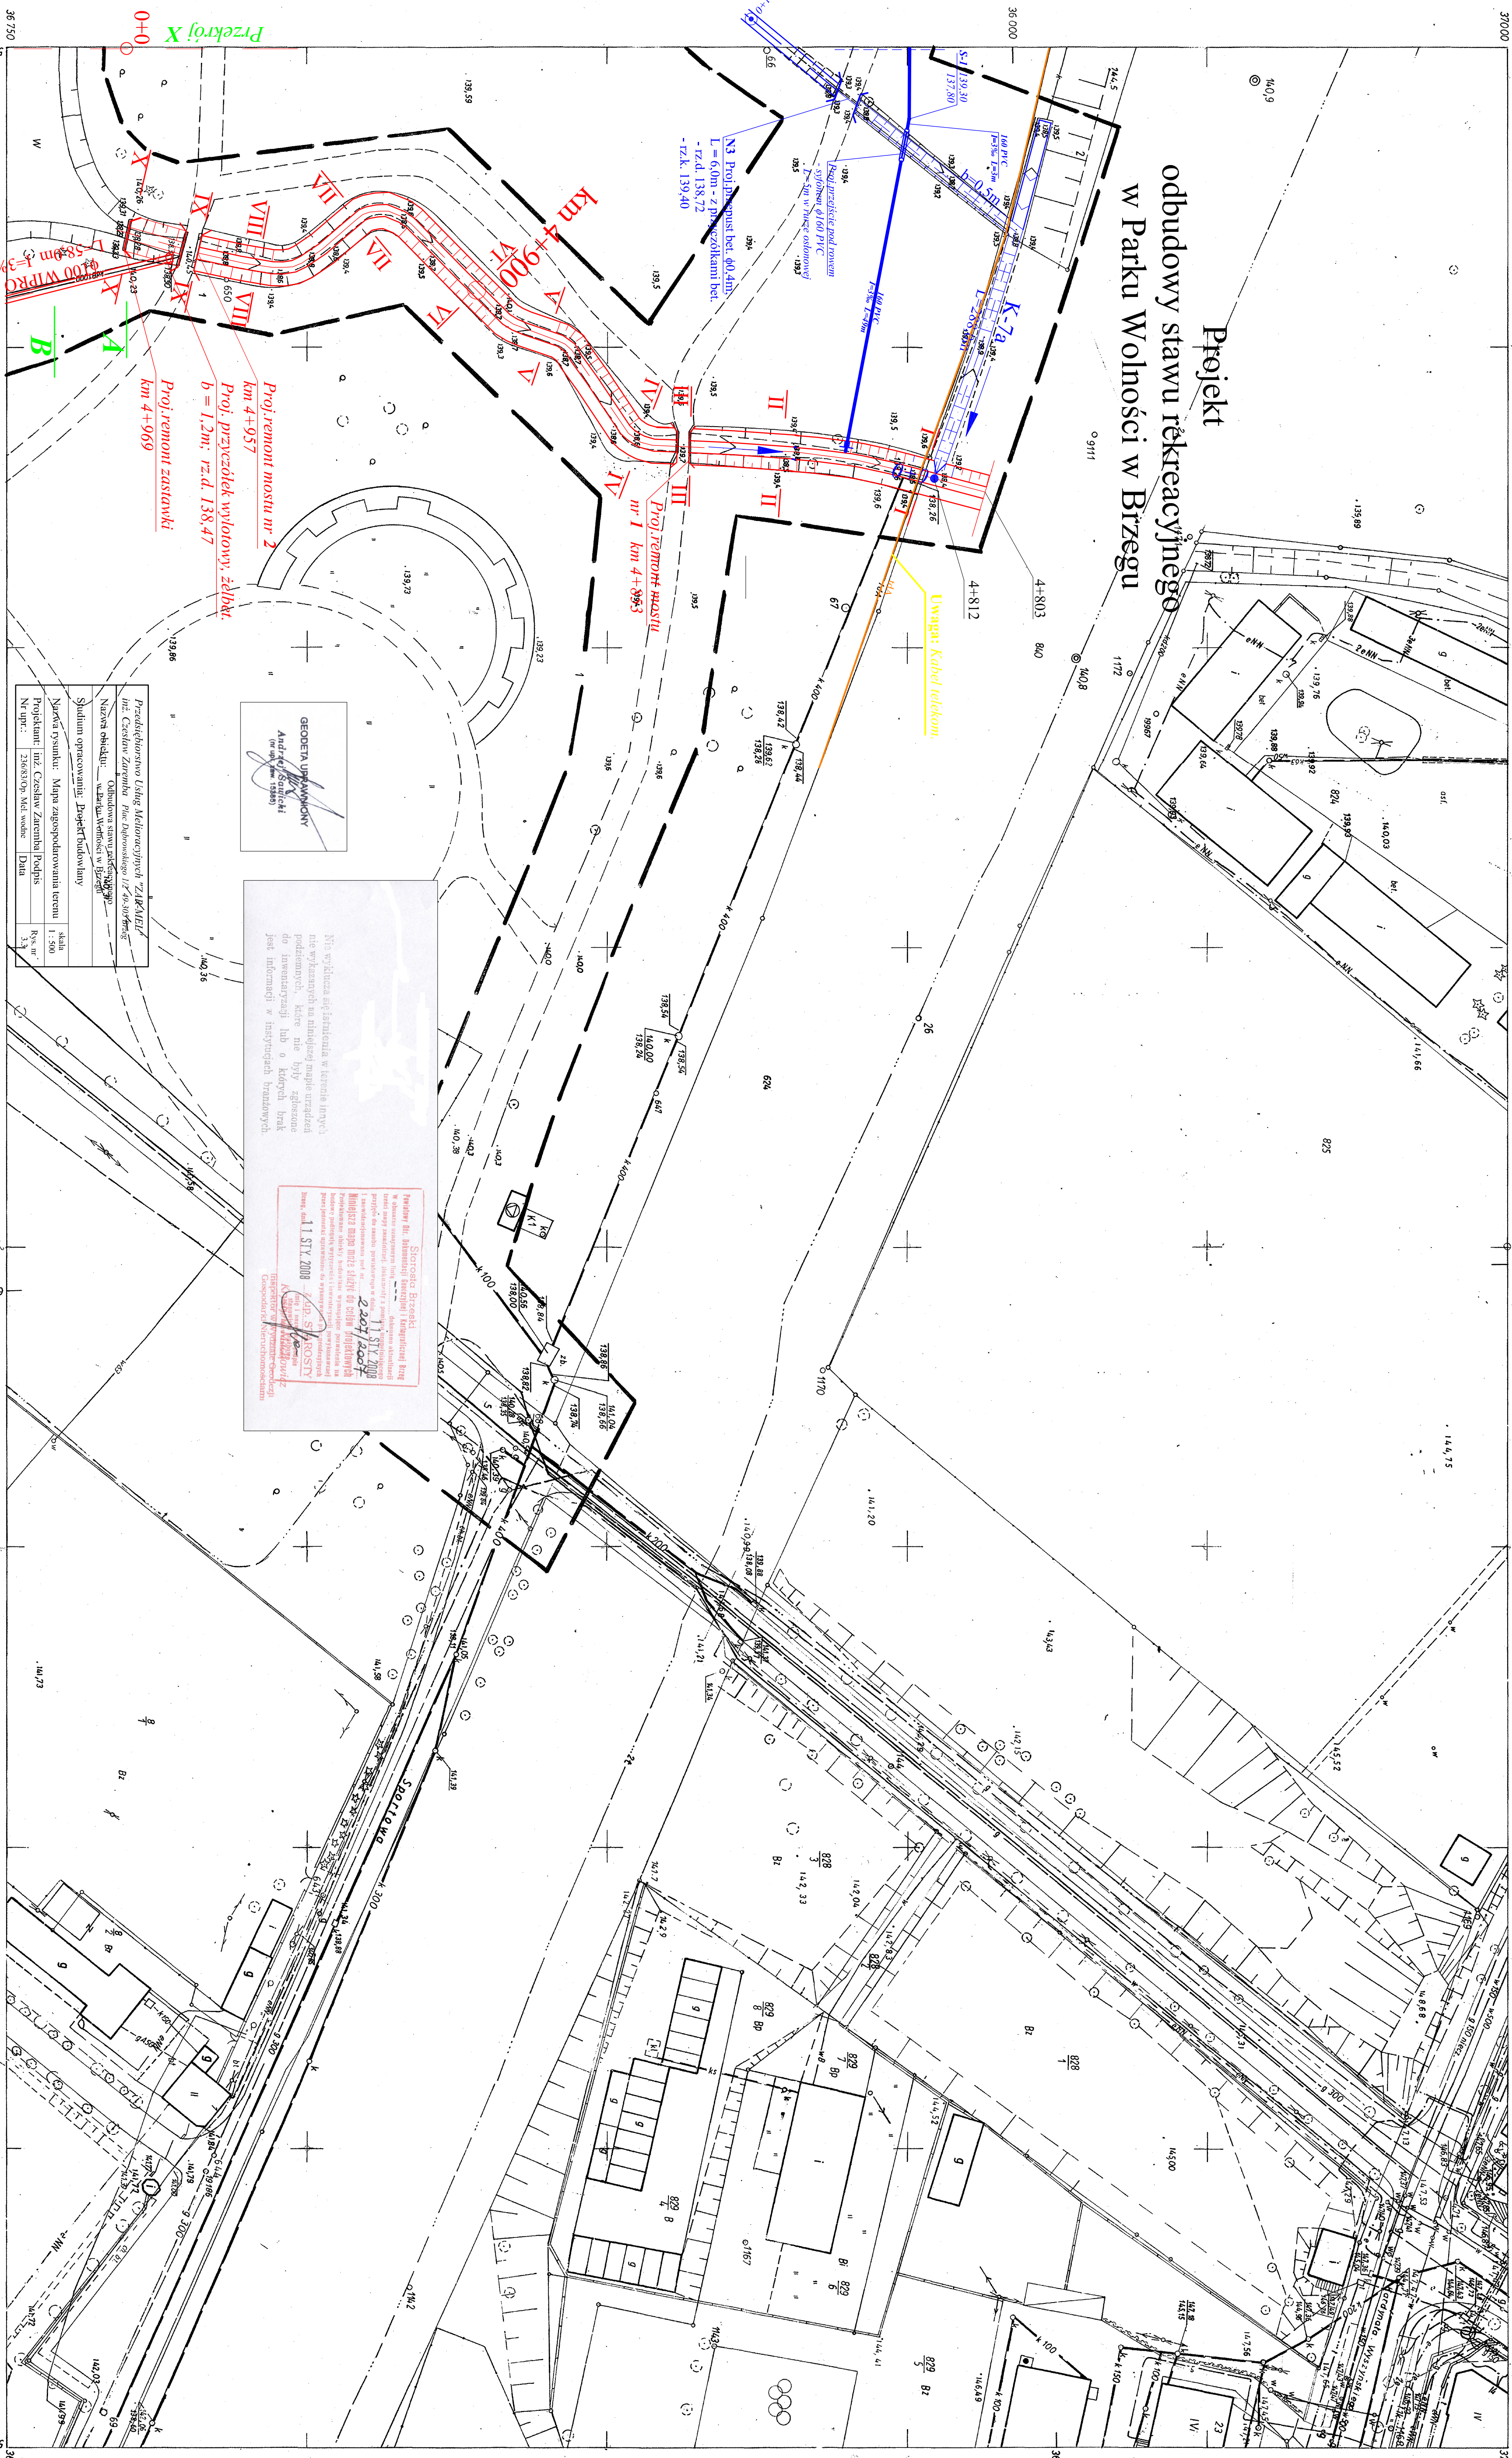

| | |
|---|---------------------------------------|
| Skala: | 1:500 |




1:500

MAPA ZASADNICZA
Założono w r. 1978 przez
OKRĘGOWE PRZEDSIĘBIORSTWO GEODEZYJNO KARTOGRAFICZNE
w OPOLU



