



Plan sytuacyjny organizacji robót przy odbudowie stawu rekreacyjnego w Parku Wolności w Brzegu

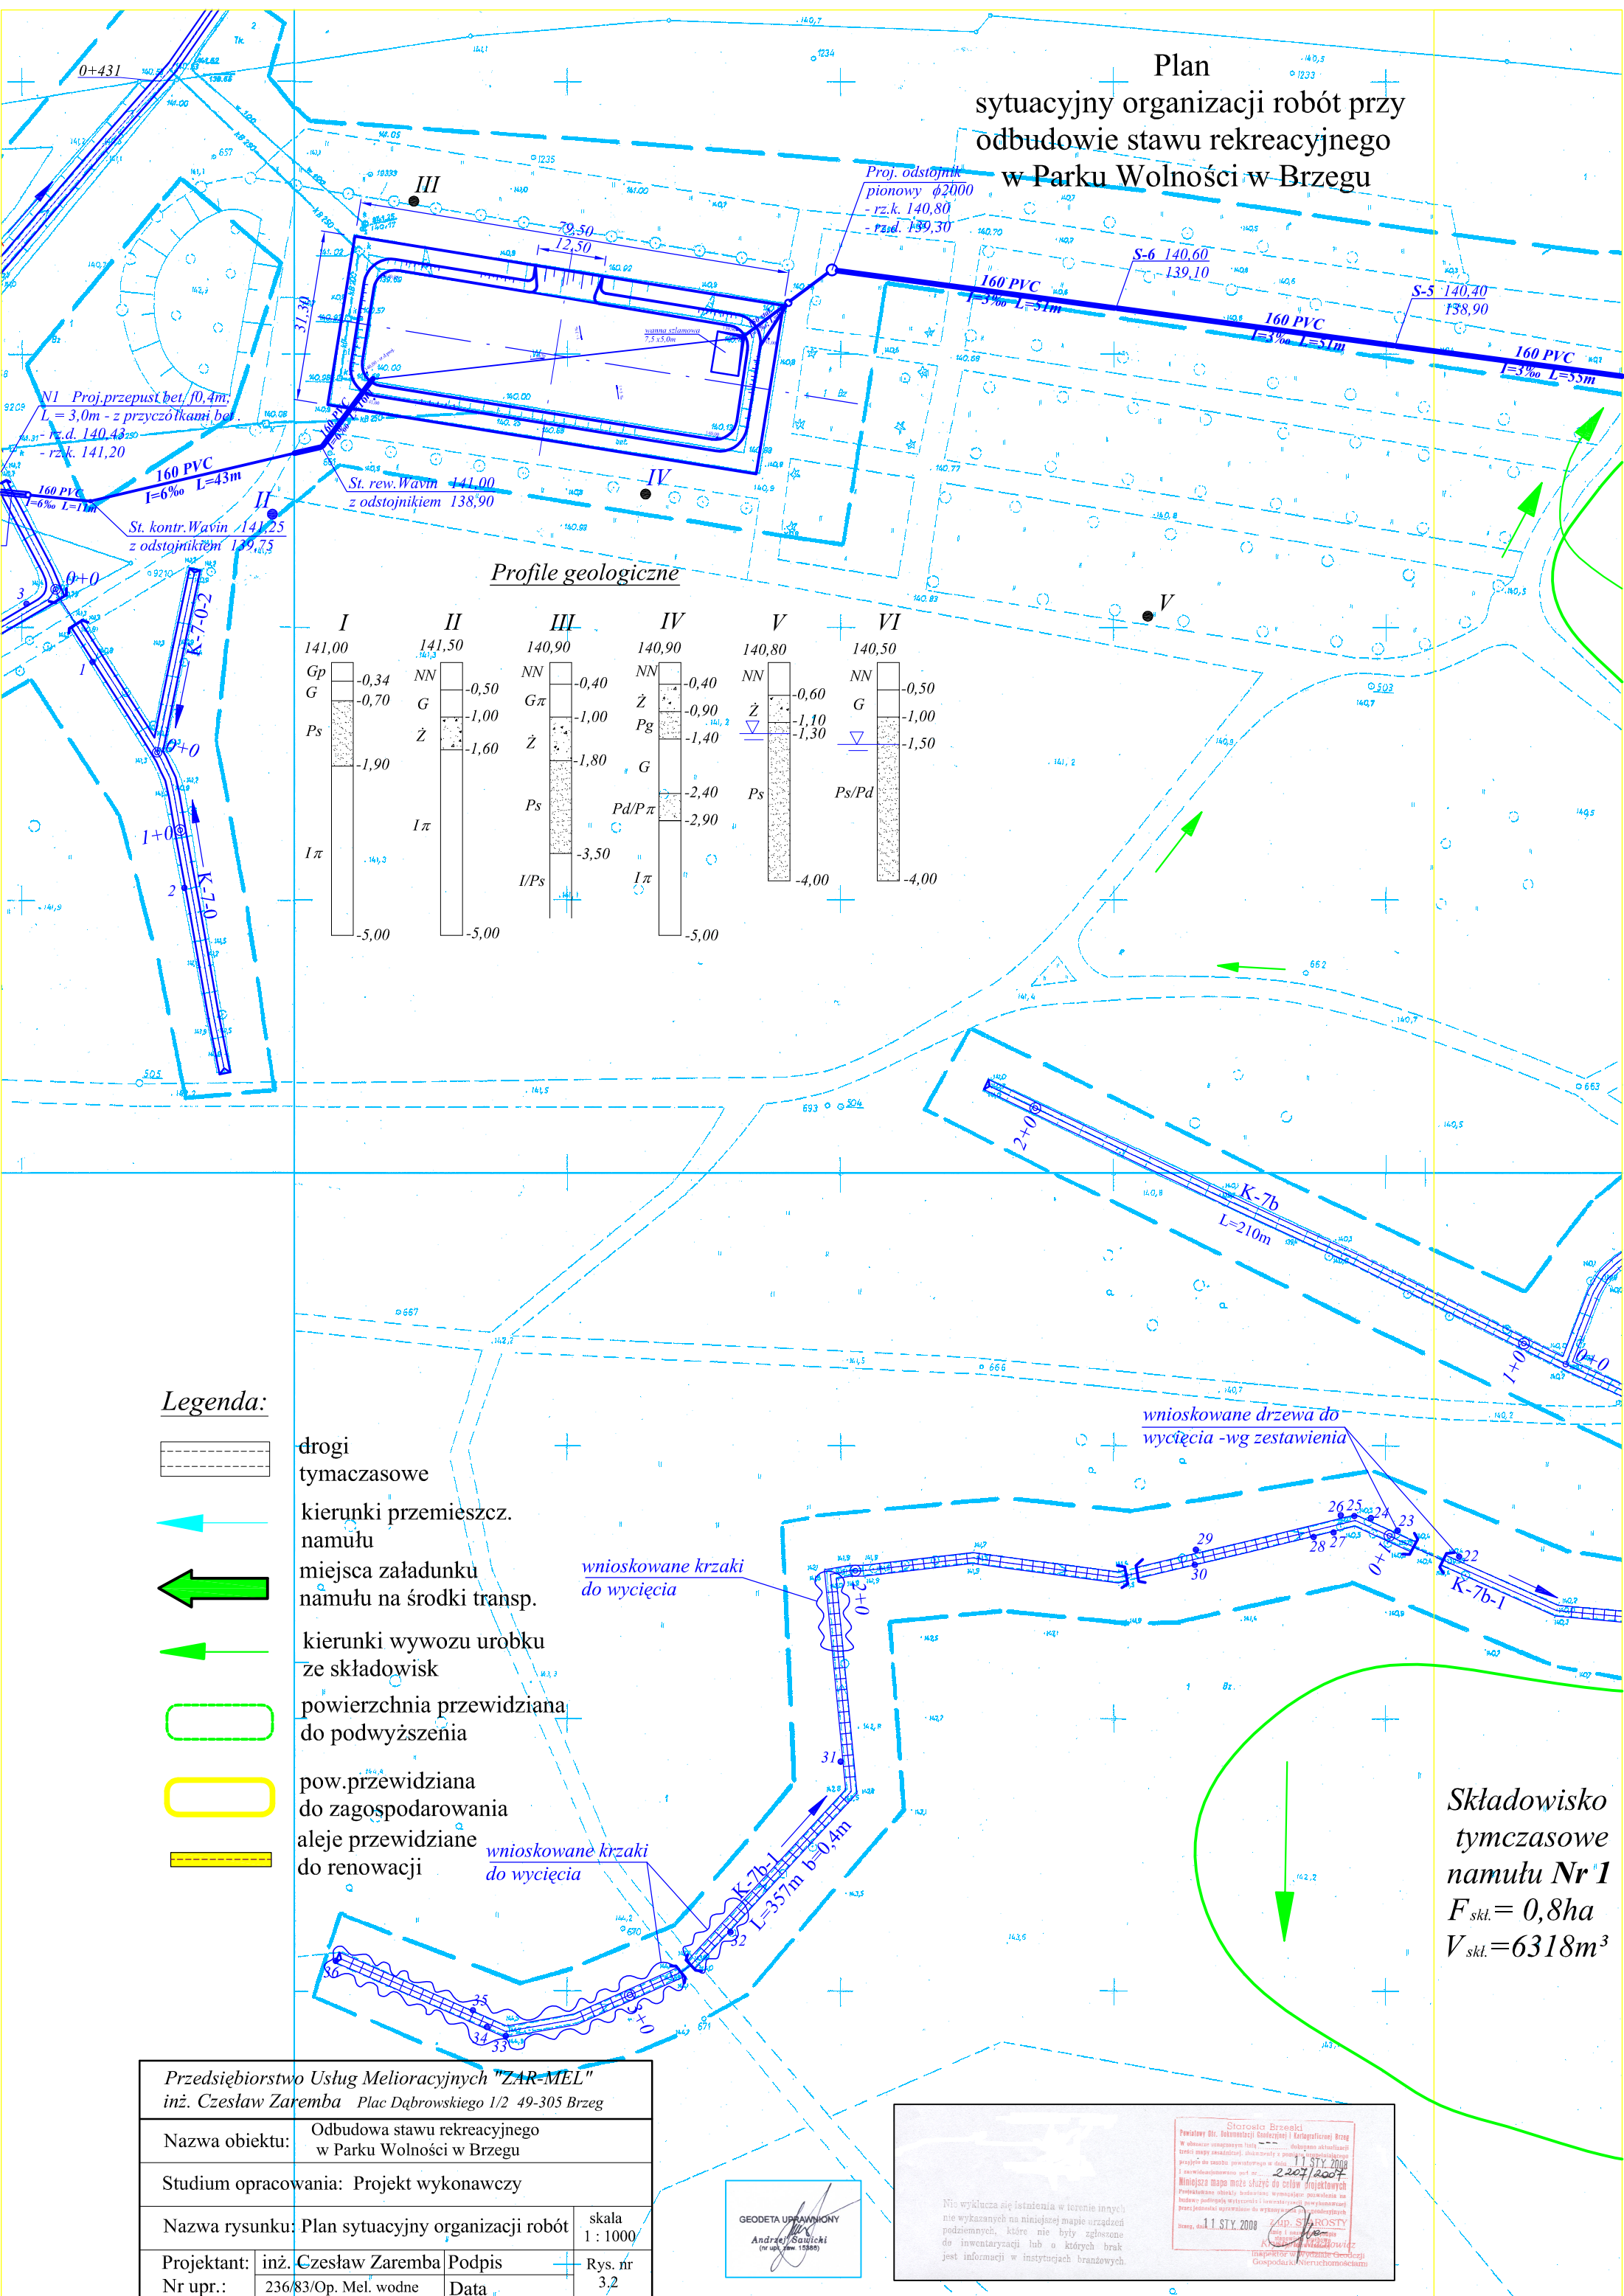

Profile geologiczne

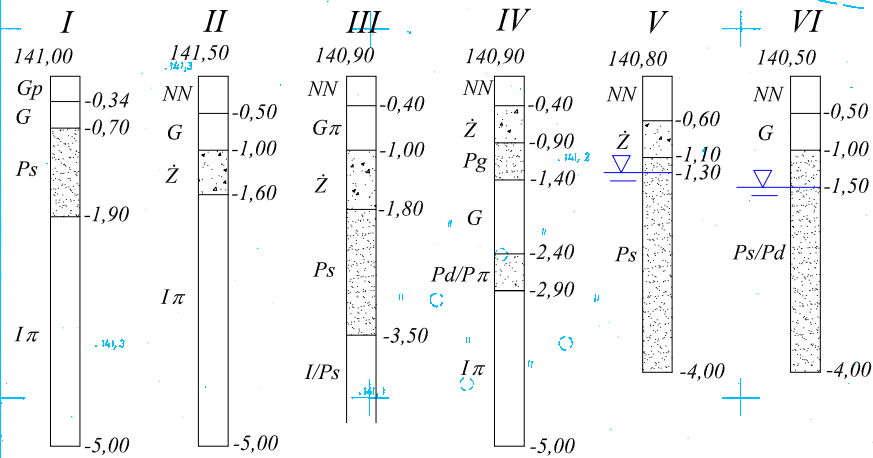

Legenda:

- drogi tymczasowe
- kierunki przemieszcz. namułu
- miejsca załadunku namułu na środki transp.
- kierunki wywozu urobku ze składowisk
- powierzchnia przewidziana do podwyższenia
- pow.przewidziana do zagospodarowania
- aleje przewidziane do renowacji

wnioskowane krzaki do wycięcia

wnioskowane krzaki do wycięcia

wnioskowane drzewa do wycięcia -wg zestawienia

Składowisko tymczasowe namułu Nr 1
 $F_{skl.} = 0,8ha$
 $V_{skl.} = 6318m^3$

Przedsiębiorstwo Usług Melioracyjnych "ZAR-MEL" inż. Czesław Zaremba Plac Dąbrowskiego 1/2 49-305 Brzeg			
Nazwa obiektu:	Odbudowa stawu rekreacyjnego w Parku Wolności w Brzegu		
Studium opracowania:	Projekt wykonawczy		
Nazwa rysunku:	Plan sytuacyjny organizacji robót	skala	1 : 1000
Projektant:	inż. Czesław Zaremba	Podpis	Rys. nr 3,2
Nr upr.:	236/83/Op. Mel. wodne	Data	

GEODETA UPRAWNIENY
 Andrzej Sawicki
 (nr upr. zw. 15568)

Storosta Brzecki
 Paweł W. Borkowski (Sędziowski) i Kartograficzny Brzeg
 W obrotach...
 11 STY. 2008
 2207/2007
 Nie wyklucza się istnienia w terenie innych nie wykonanych na niniejszej mapie urządzeń podziemnych, które nie były zgłoszone do inwentaryzacji lub o których brak jest informacji w instytucjach branżowych.